





PROSPETTO

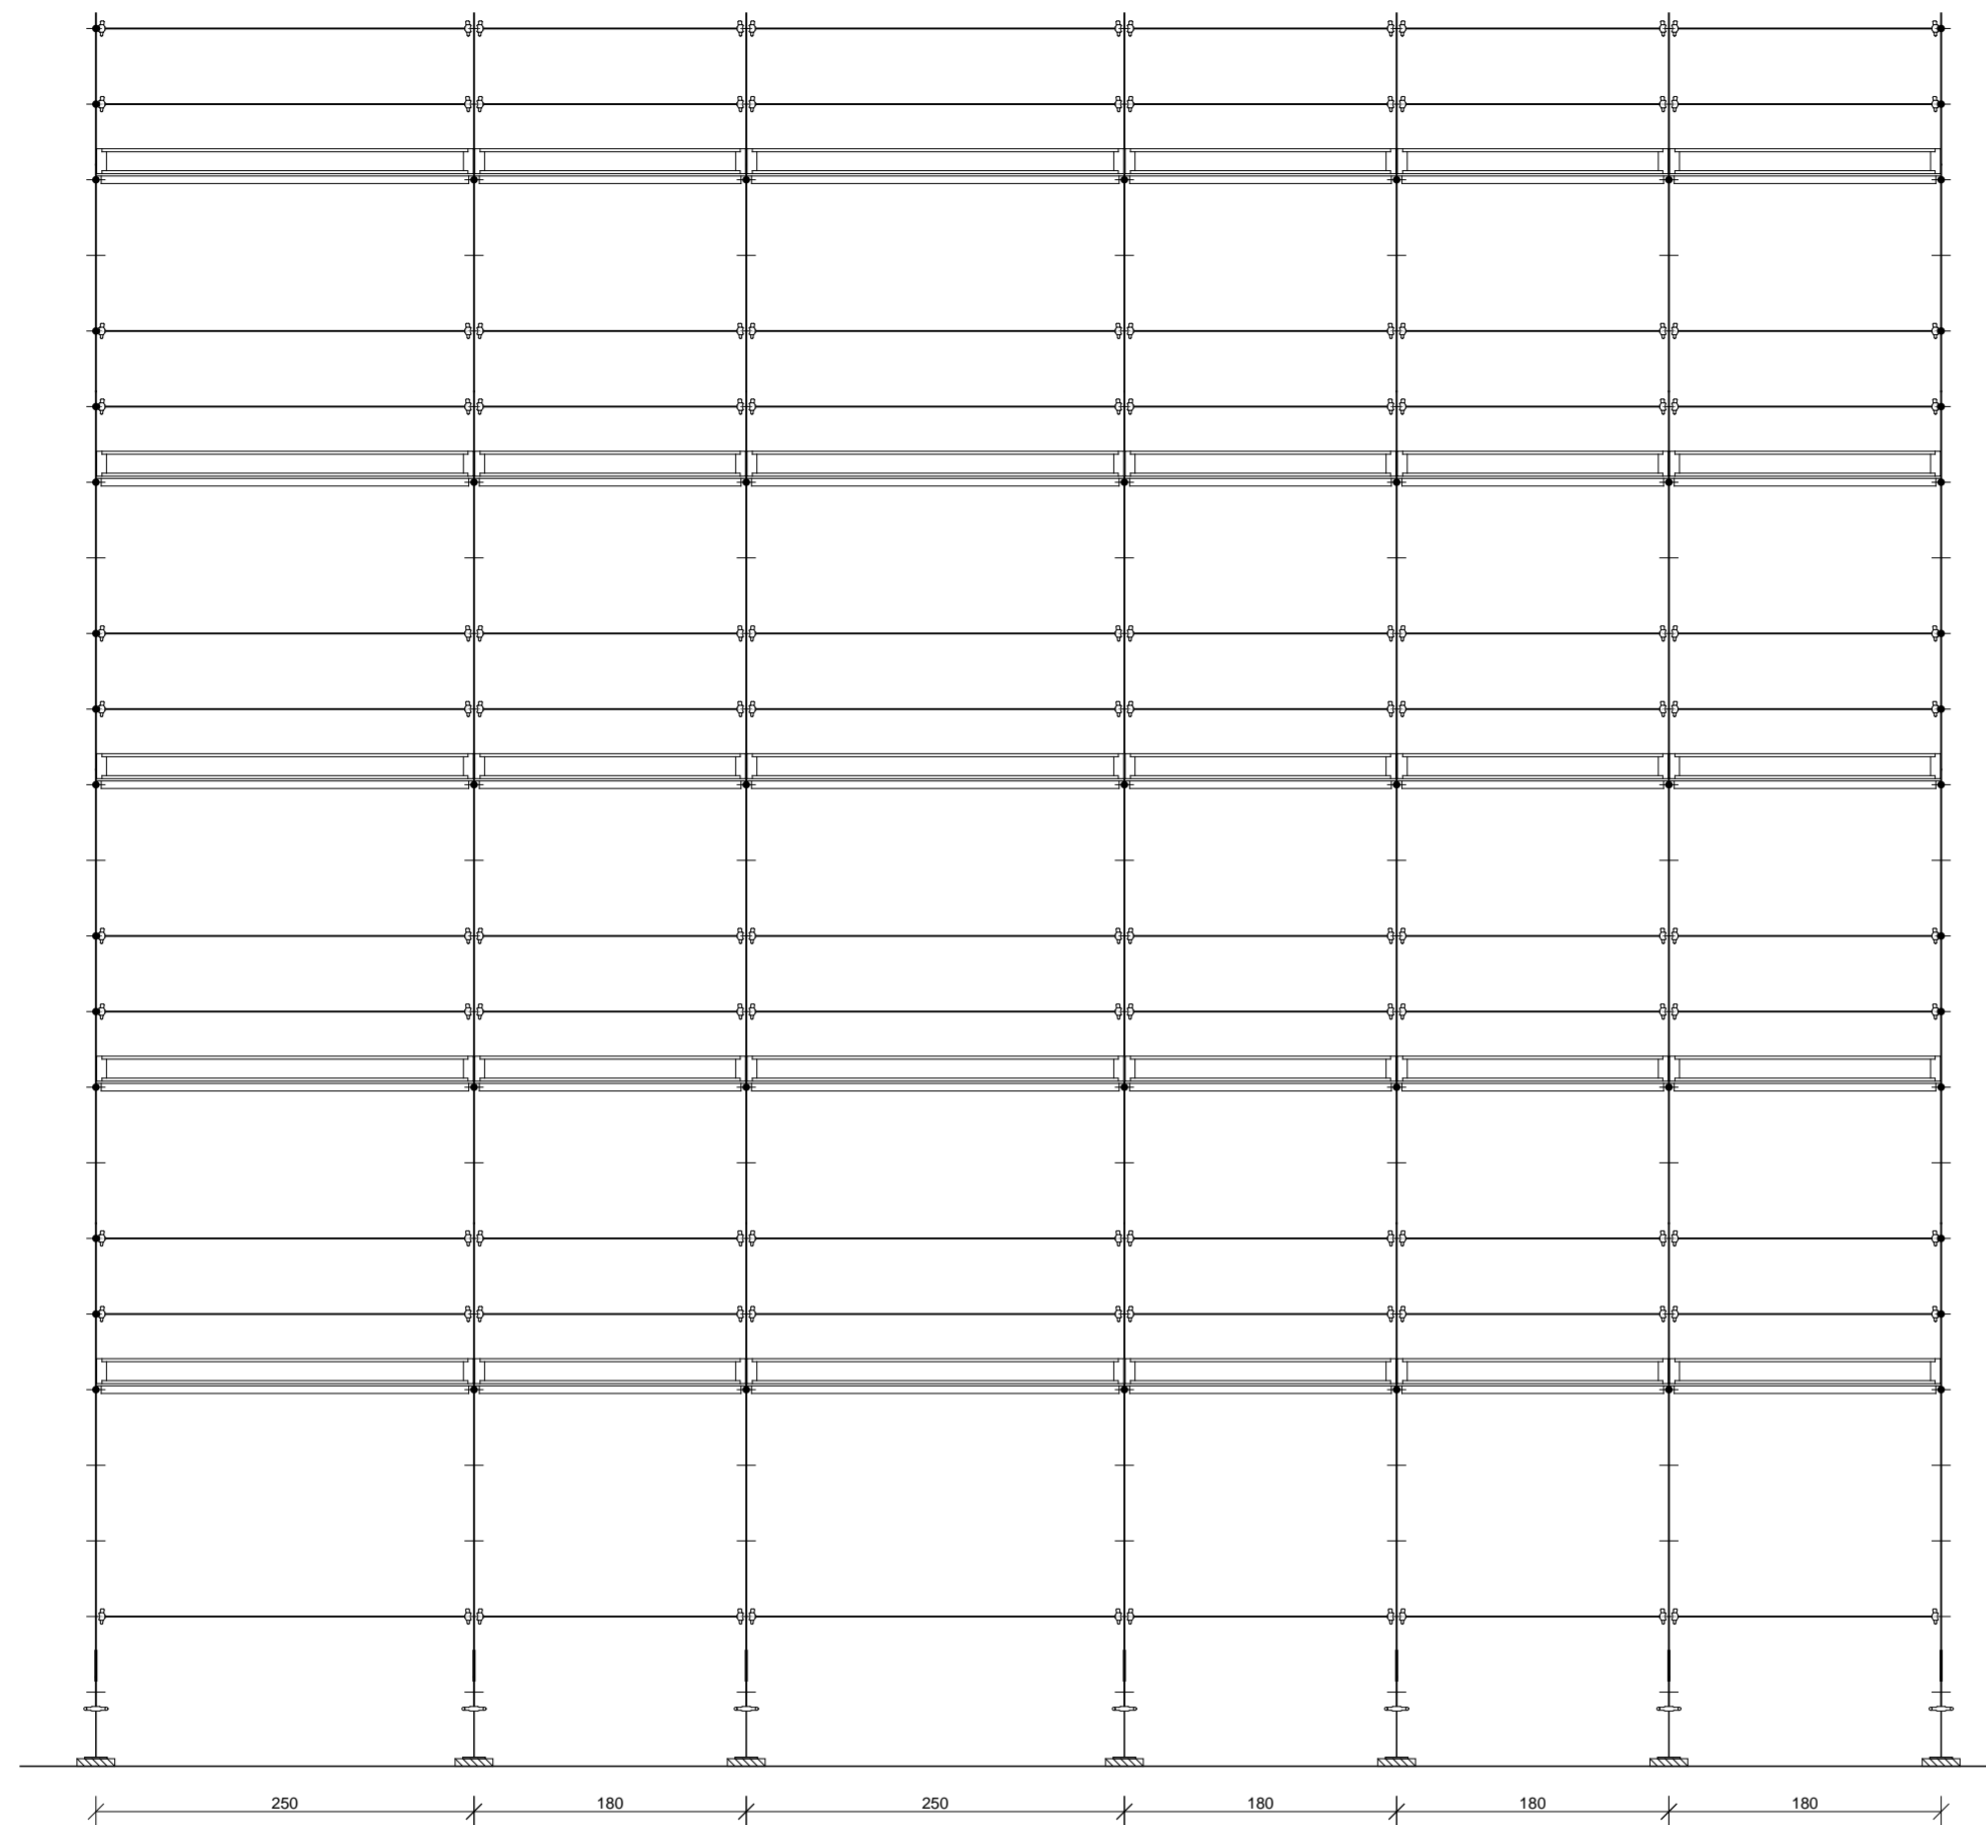

VISTA LATERALE

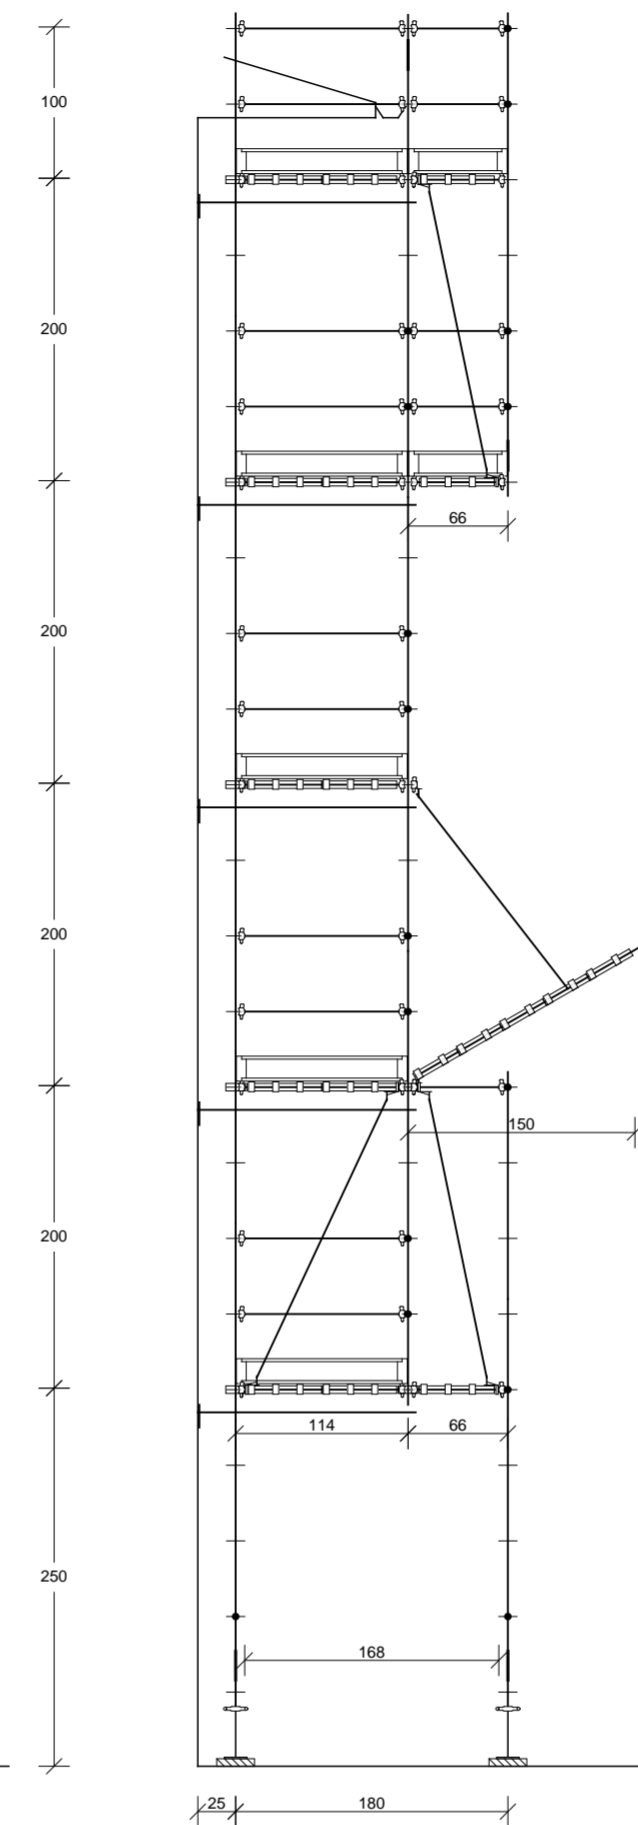

SEZIONE TIPO

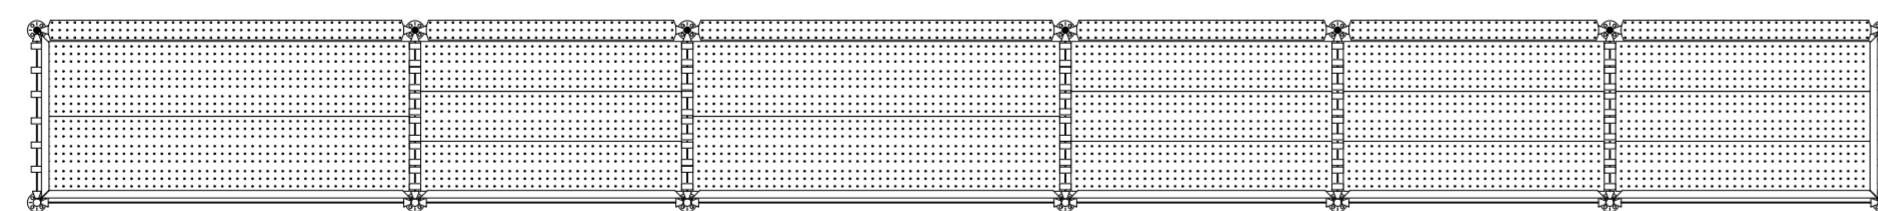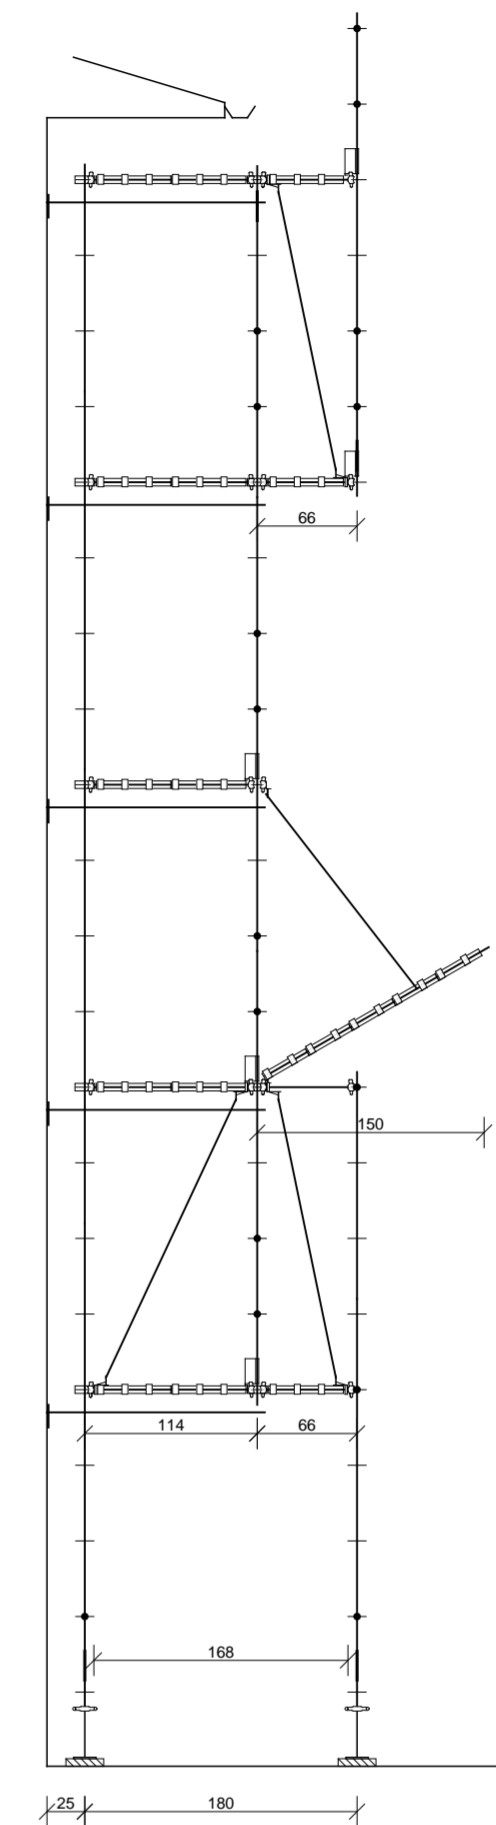

PIANTA TIPO



Preventivo n. SH9PVW  
creato il 07/02/2017

Misure indicate in cm. Disegno in scala 1:50  
Formato carta per stampa ottimale A2

Caratteristiche della struttura per facciata richiesta:	
Larghezza impalcato principale	1,14 m
Larghezza sbalzo in sommità	66 cm
Larghezza netta passaggio pedonale	1,67 m (114+066)
Lunghezza totale	12,20 m
Composizione lunghezza	250+180+250+180x3
Altezza totale	11,50 m
Altezza da terra primo impalcato	2,50 m
Altezza da terra ultimo impalcato	10,50 m
Composizione montante interno	EP+300x2+250x1+150x1=1019
Composizione montanti interni laterali	EP+300x3+200x1=1119
Composizione montante esterno	300x2+200x1+EP=819
Composizione montanti esterni laterali	EP+300x3=919
Composizione montante sbalzo	EP+300x1=319
Composizione montante partenza	EP+250x1+150x1=419
Sup. orizz.	21,96 m <sup>2</sup>
Sup. vert. lato lungo	140,30 m <sup>2</sup>
Volume	196,08 m <sup>3</sup>

Attenzione: il presente disegno esecutivo da solo non è sufficiente per procedere con le operazioni di montaggio; la configurazione selezionata dovrà essere sottoposta a verifica di ingegnere o architetto abilitati all'esercizio della professione, ai sensi del D.Lgs. 81/2008 e s.m.i. art. 133. A tale proposito si segnala che la struttura dovrà essere opportunamente ancorata all'opera servita e che i montanti potrebbero essere soggetti a raddoppio ai sensi dell'art. 125 comma 1 dello stesso decreto.